


# OBJEKT: SEEBLICKSAAL


Seminar / 61 Personen

Grösse 150.00 m<sup>2</sup>  
(13,2 x 11,4 m)  
Höhe 3.00 m  
Massstab 1:100

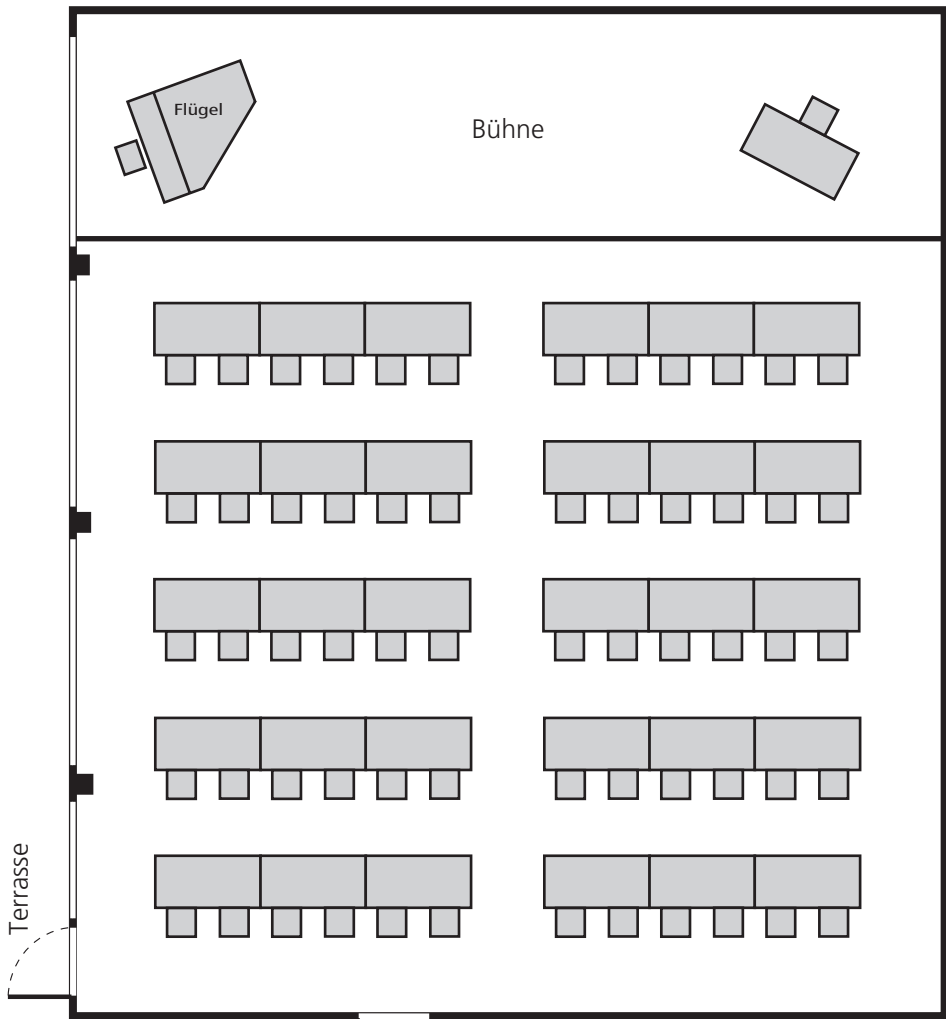

# OBJEKT: LOUNGE

Grösse 56.6 m<sup>2</sup>  
(12,3 x 5,1 m)  
Höhe 3.00 m  
Massstab 1:100

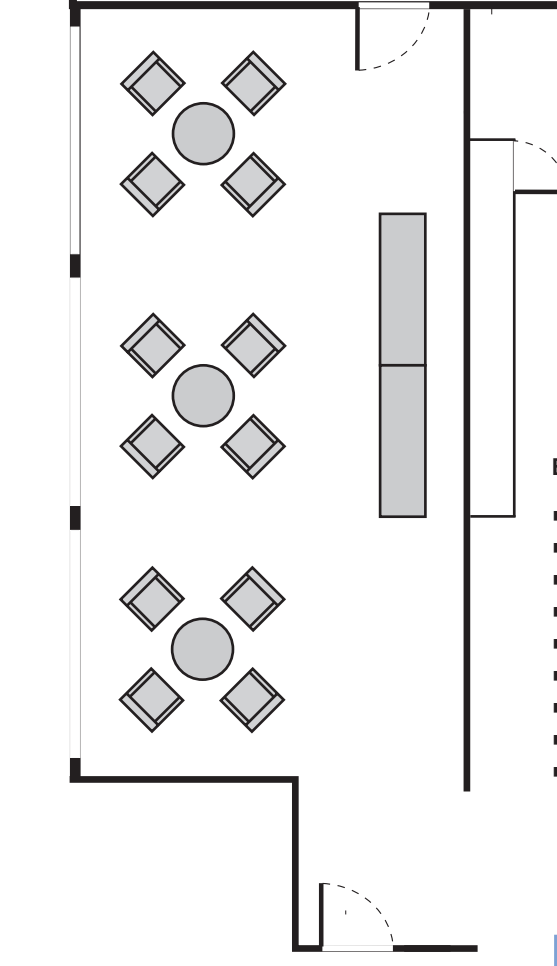

### Einrichtung

- Projektionswand 7 x 3 m
- Flipchart mobil
- Pinwand mobil
- Telefonanschluss analog
- ISDN Anschluss
- ADSL Internetanschluss
- WLAN Internetzugang
- TV Anschluss
- Beamer

Seminarraum.