


OBJEKT: ZEDER

U-Form / 23 Personen

Grösse 75.00 m² (9,3 x 8,5 m)
Höhe 3.20 m
Massstab 1:100

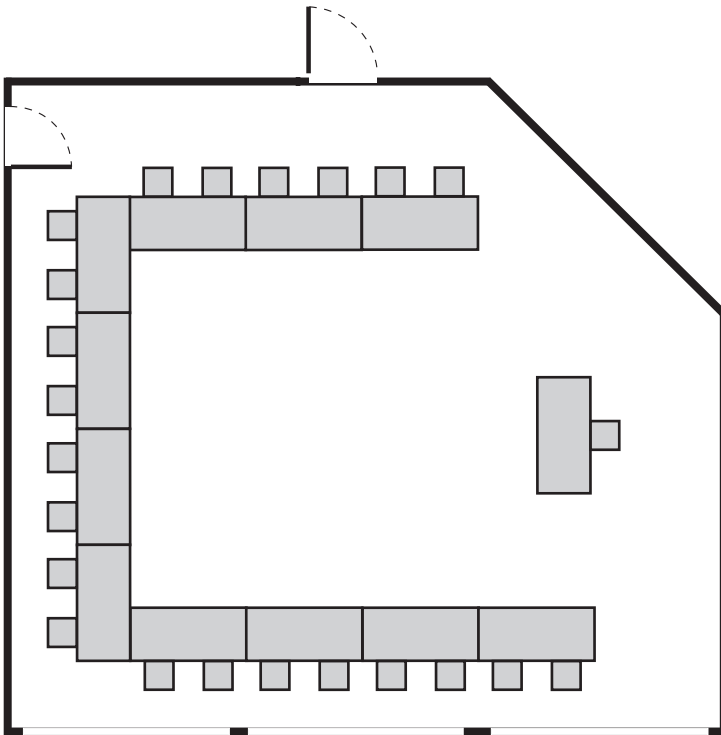

Einrichtung

- Leinwand 2 x 2 m
- Flipchart mobil
- Pinwand mobil
- Telefonanschluss analog
- ISDN Anschluss
- ADSL Internetanschluss
- WLAN Internetzugang
- TV Anschluss

Seminarraum.