


OBJEKT: WALDHORN

U-Form / 19 Personen

Grösse 100.00 m² (10,8 x 9,8 m)
Höhe 3.20 m
Massstab 1:100

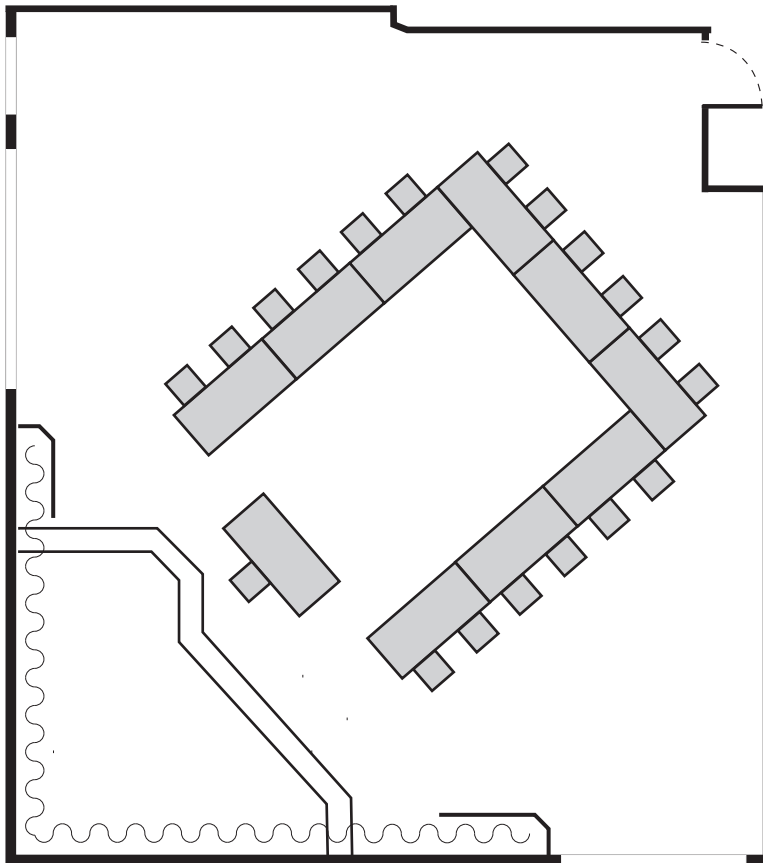

Einrichtung

- Leinwand 3 x 2.5 m
- Flipchart mobil
- Pinwand mobil
- Telefonanschluss analog
- ISDN Anschluss
- ADSL Internetanschluss
- WLAN Internetzugang
- TV Anschluss
- Beamer

Seminarraum.